


Skarb Państwa - Agencja Nieruchomości Rolnych  
KW brak

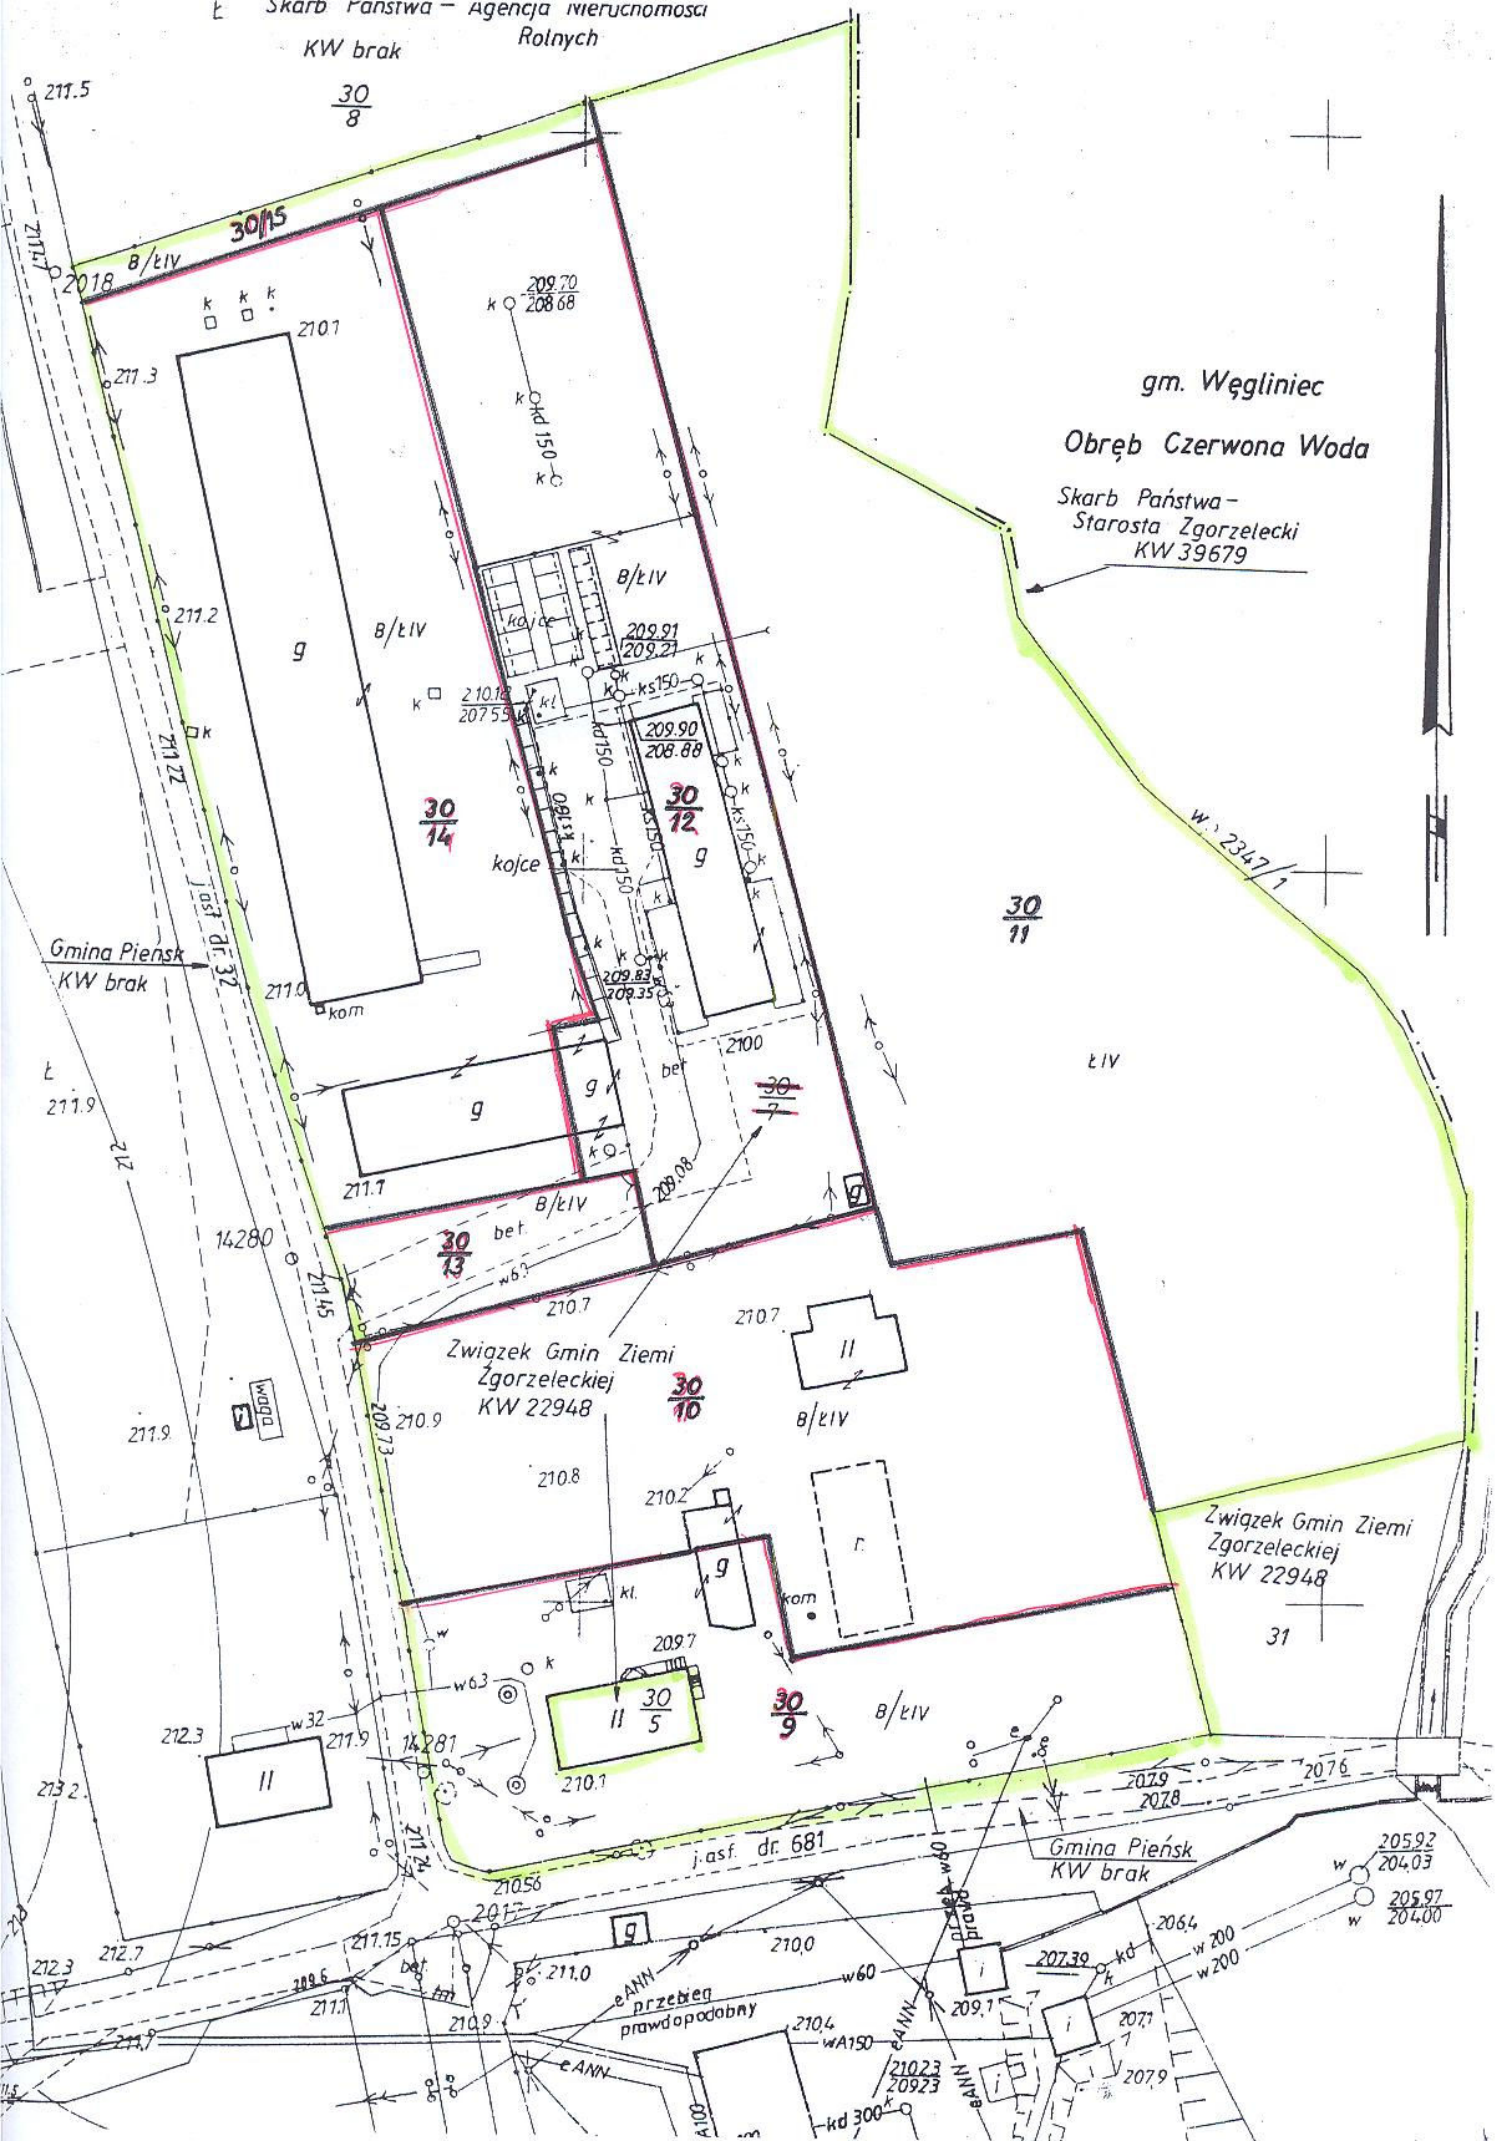

gm. Węgliniec

Obręb Czerwona Woda

Skarb Państwa -  
Starosta Zgorzelecki  
KW 39679

Gmina Pięnsk  
KW brak

Związek Gmin Ziemi  
Zgorzeleckiej  
KW 22948

Związek Gmin Ziemi  
Zgorzeleckiej  
KW 22948

Gmina Pięnsk  
KW brak

przebieg  
prawdopodobny

przebieg  
prawdopodobny

przebieg  
prawdopodobny

przebieg  
prawdopodobny

Województwo:

Powiat:

Jednostka ewidencyjna:

Obręb:

dolnośląskie

zgorzelecki

Pieńsk

Dłużyna Górna

## PROJEKT PODZIAŁU NIERUCHOMOŚCI

położonej w: Dłużynie Górnej

właściciel Związek Gmin Ziemi Zgorzeleckiej udział 1/1

adres 59-900 Zgorzelec ul. Bolesława Domańskiego 6

Stary stan						Nowy stan						
Numer				Rodzaj użytków, bud.	Powierzchnia w hektarach (ha)	Polożenie	Numer				Rodzaj użytków, bud.	Powierzchnia w hektarach (ha)
księgi wiecz.	ark. mapy	rej. grunt.	działki (parceli)				księgi wiecz.	ark. mapy	rej. grunt.	działki (parceli)		
22948	2	136	30/7	Ł IV	0,9337	22948	2	136	30/9	B-ŁIV	0,2776	
				B-ŁIV	1,8671	22948	2	136	30/10	B-ŁIV	0,4604	
						22948	2	136	30/11	ŁIV	0,9337	
						22948	2	136	30/12	B-ŁIV	0,4806	
						22948	2	136	30/13	B-ŁIV	0,0611	
						22948	2	136	30/14	B-ŁIV	0,5508	
						22948	2	136	30/15	B-ŁIV	0,0366	
				razem	2,8008					razem	2,8008	

Wyrys z mapy zasadniczej skala 1: 1000

Działka nr 30/13 przeznaczona jako przejazd do działki nr 31/12  
 działka nr 30/15 przeznaczona jako przejazd dla działki nr 30/11

Starosta Zgorzelecki

Urząd Miejski w Zgorzelecu  
 Powiatowy Ośrodek Dokumentacji Geodezyjnej i Kartograficznej

Poświadczam zgodność niniejszego dokumentu z oryginałem  
 przyjętym do państwowego zasobu geodezyjnego  
 i kartograficznego ..... Starosta Zgorzelecki .....

(nazwa organu przechowującego oryginał)

w dniu 15. MAJ 2009

Zgorzelec 15. MAJ 2009  
 (data)

Z im. STAROSTY,  
 (imię i nazwisko, podpis,  
 stem. służbowe os. prywatny)  
 Teresa Piśmienna  
 Kierownik Referatu Zasobu Geodezyjnego

Wykonano 5 egzemplarzach

GEODEZYJNO - KARTOGRAFICZNY

Spółdzielnia "Szczypek" K.E.R.G.  
 59-900 Zgorzelec, ul. Św. Józefa 1  
 MGNSzczypek 9503 04.5.04-11/2007

Zgorzelec

, dnia

maj 2009

U w a g a:  
 Nowe granice i numery działek  
 (parceli) powstałych w wyniku  
 podziału oznaczono kolorem  
 czerwonym.